โครงการปรับปรุงถนนลาดยางแอสฟัลท์ติกคอนกรีต หมู่ที่๔ บ้านซ่อง(ซอย๔) ขนาดกว้าง ๓เมตร ยาว ๓๕๐เมตร หนา๐.๐๔เมตร หรือมีพื้นที่ลาดยางไม่น้อยกว่า ๑,๐๕๐ตารางเมตรรายละเอียดตามแบบรูปรายการที่ อบต.หนองกระเจ็ดกำหนด

รายการประกอบแบบ

รายละเอียดประกอบแบบ
๑.ผู้รับจ้างต้องตรวจสอบสถานที่ก่อสร้างก่อนลงมือทำงาน
๒.ก่อนทำการลงวัสดุผู้รับจ้างต้องแจ้งผู้ควบคุมงานรับทราบ
๓.ผู้รับจ้างต้องทำการตรวจสอบและรายการต่องๆให้เป็นที่ถูกต้อง พร้อมทั้งวางแผนการปฏิบัติงานให้เหมาะสมถูกต้องตามขั้นตอนและตามมาตรฐานงานก่อสร้างที่ดีของงานก่อสร้างและรายการ โดยผู้รับจ้างจะต้องส่งแผนการปฏิบัติงานให้ผู้ว่าจ้างพิจารณาให้ความเห็นชอบก่อนดำเนินงาน
๔.ผู้รับจ้างจะต้องทำการก่อสร้างด้วยความระมัดระวังโดยไม่ให้เกิดความเสียหายต่อทรัพย์สินทางราชการและเอกชน
๕.ค่าระดับของหลักหมุดหลักฐานตามแบบที่กำหนด(BM) เป็นค่าระดับสมมุติที่ใช้เฉพาะในงานก่อสร้างเท่านั้น
๖.รถขนส่งวัสดุรวมทั้งเครื่องกลและเครื่องจักรที่ใช้ในการก่อสร้างต้องปฏิบัติตามกฎหมาย
๗.ผู้ควบคุมงาน หมายถึงผู้ควบคุมงาน ผู้แทน อบต.หรือบริษัทตามคำสั่ง อบต.
๘.มาตรฐานงานก่อสร้างให้ใช้รายการมาตรฐานงานทาง สำหรับ อปท. (ทถ) ฉบับปัจจุบัน
๙.ที่จุดเริ่มต้นและสิ้นสุดโครงการ รวมทั้งทางแยก ให้ปรับระดับของถนนให้กลมกลืนกับถนนเดิมโดยไม่ทำให้เกิดอุปสรรคต่อการจราจร และไม่เป็นอันตรายต่อชีวิตและทรัพย์สิน
๑๐.สาธารณูโภค และสาธารณูประการต่างๆ เช่น ไฟฟ้า,โทรศัพท์,ประปา,ท่อระบายน้ำ เป็นต้น ที่อยู่บริเวณที่ก่อสร้างและเป็นอุปสรรคต่อการก่อสร้าง ผู้รับจ้างต้องดำเนินการติดต่อหน่อยงานที่เกี่ยวข้องเพื่อย้ายสิ่งต่างๆ เหล่านั้นไปให้พ้น ค่าใช้จ่ายต่างๆ ให้เป็นของผู้รับจ้าง
๑๑.รายการใดที่ไม่ได้กำหนดไว้ไว้ในแบบหรือกำหนดไว้ไม่ชัดเจนหรือแสดงไว้ขัดแย้งกัน หรือมีปัญหาในการก่อสร้าง หรือไม่เป็นไปตามวิชาช่างที่ดี ให้รายงานและดำเนินการตามดุลพินิจของคณะกรรมการตรวจการจ้างฯ
๑๒.ผู้รับจ้างจะต้องมีมาตรการในการป้องกันอุบัติเหตุต่างๆ อันเกิดขึ้นจากการทำงานก่อสร้าง ไม่ว่าอัตรายนั้นฯ จะมีสาเหตุสภาพแวดล้อมแห่งงานที่กระทำหรือมีสาเหตุจากการจัดการงานก่อสร้างที่ไม่เหมาะสม ทั้งนี้เพื่อความปลอดภัยของชีวิตและทรัพย์สินทั้งหมดที่เกี่ยวข้อง มาตรการเกี่ยวกับการป้องกันอุบัติเหตุนี้ ผู้รับจ้างจะต้องปฏิบัติตามมาตรฐานความปลอดภัยในการก่อสร้างที่กฎหมายกำหนด
๑๓.ผู้รับจ้างจะต้องติดป้ายเตือน เครื่องหมายจราจรหรือสัญญาไฟ ในระหว่างก่อสร้างตามมาตรฐานกรมทางหลวงชนบท
๑๔.ในกรณีที่ก่อสร้างเนื้องานไม่ครบตามที่ปริมาณกำหนดไว้ในแบบรูปและรายการ ผู้รับจ้างจะต้องยินยอมให้หักเงินค่าก่อสร้างไปตามส่วน สำหรับอุบัติเหตุอันเกิดจากงานก่อสร้างทั้งคดีเพ่ง และคดีอาญา ผู้รับจ้างต้องเป็นผู้รับผิดชอบทั้งสิ้น
๑๕.เมื่อทำการก่อสร้างเรียบร้อยแล้ว ผู้รับจ้างต้องตรวจสอบความเรียบร้อยก่อนแจ้งผู้ควบคุมงาน หรือคณะกรรมการตรวจการจ้างทราบ

-หมายเหตุ
หากมีอุบัติเหตุเกิดขึ้น เนื่องจากความประมาทเลินเล่อของผู้รับจ้าง เพราะไม่ปฏิบัติตามรายการประกอบแบบก่อสร้าง ผู้รับจ้างจะต้องรับผิดชอบชดใช้ค่าเสียหายในชีวิตและทรัพย์สินของผู้ประสบอุบัติเหตุ ทุกกรณี โดยไม่จำกัดความรับผิดชอบ แต่ไม่เกินตามที่กฎหมายกำหนดไว้

อบต.หนองกระเจ็ด อ.บ้านลาด จ.เพชรบุรี

องค์การบริหารส่วนตำบลหนองกระเจ็ด

โครงการ
ปรับปรุงถนนลาดยางแอสพัลท์ติกคอนกรีต หมู่ที่ ๓

สถานที่ก่อสร้าง
หมู่ที่ ๓ หนองกระเจ็ด อ.บ้านลาด จ. เพชรบุรี

ผู้เขียน
(นายศิริชัย ใจกล้า)
ผู้ช่วยนายช่างโยธา

วิศวกร

ตรวจแบบ
(นายพลาพล ม่วงงาม)
ผู้อำนวยการกองช่าง

เห็นชอบ
(นายบรรเทิง เกตุสุริวงค์)
ปลัด อบต.หนองกระเจ็ด


อนุมัติ
(นายจำรัส เมืองถาวร)
นายก อบต.หนองกระเจ็ด

แสดงแบบ
- รายการประกอบแบบ

แบบเลขที่ 13/ 2568

วัน / เดือน / ปี
17/02/ 2568

แผ่นที่	จำนวน
1	8

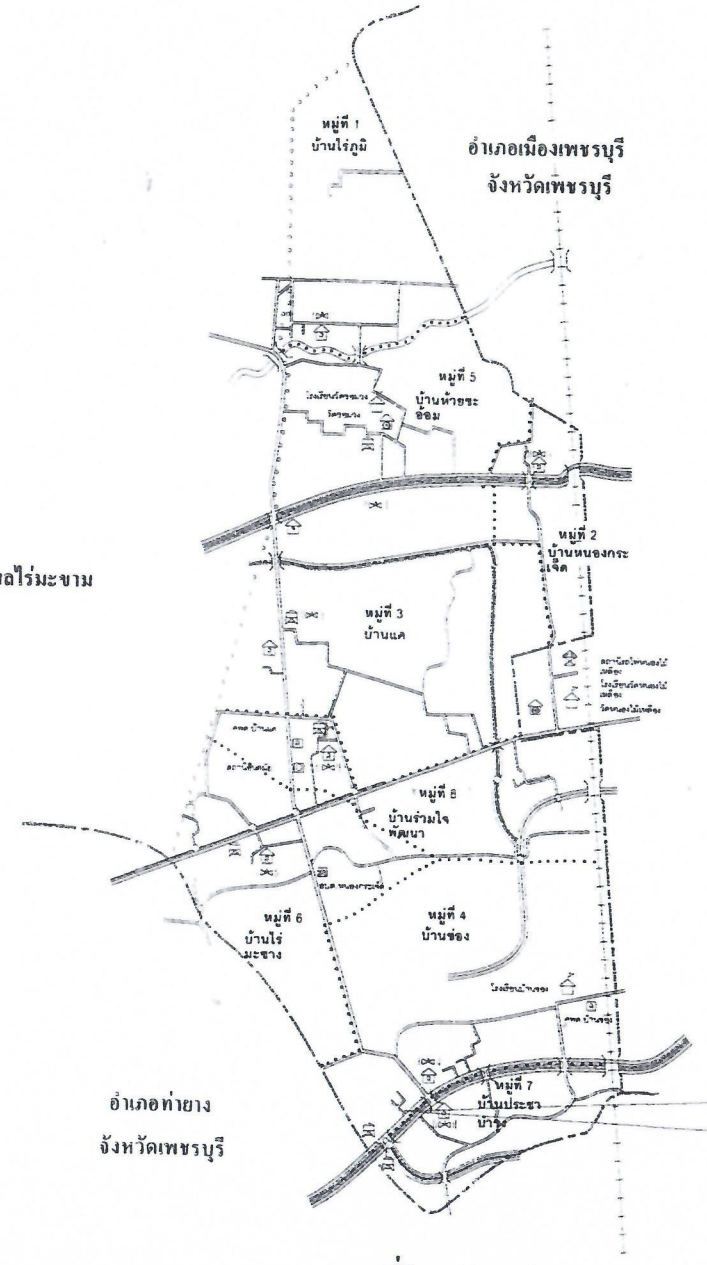

แผนที่โดยสังเขป

N

โครงการปรับปรุงถนนลาดยางแอสฟัลท์ติกคอนกรีต หมู่ที่๔ บ้านช่อง(ซอย๔)

องค์การบริหารส่วนตำบล
หนองกระเจ็ด

โครงการ

ปรับปรุงถนนลาดยางแอสฟัลท์ติกคอนกรีต หมู่ที่๔

สถานที่ก่อสร้าง

หมู่ที่๔ ต หนองกระเจ็ด อ บ้านลาด จ เพชรบุรี

ผู้เขียน

(นายศิริชัย ใจกล้า)
ผู้ช่วยนายช่างโยธา

รีวิวกร

ตรวจแบบ

(นายพลาพล มวงงาม)
ผู้อำนวยการกองช่าง

เห็นชอบ

(นายบรรเทิง เกตุสุริวงค์)
ปลัด อบต.หนองกระเจ็ด

อนุมัติ

(นายจำรัส เมืองถาวร)
นายก อบต.หนองกระเจ็ด

แสดงแบบ

-แผนที่โดยสังเขป


แบบเลขที่ 13/ 2568

วัน / เดือน / ปี
17/02/ 2568

แผ่นที่	จำนวน
2	8

จุดสิ้นสุดโครงการ
STA.0+350.00
พิกัด12.9823577,99.9521381

ศาลาหมู่บ้าน หมู่ที่4

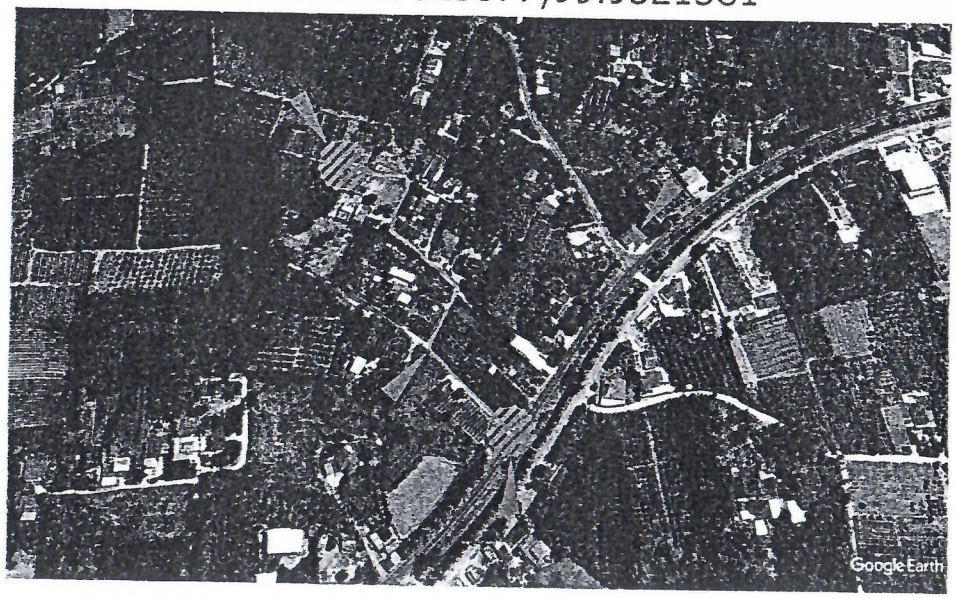

จุดเริ่มต้นโครงการ
STA.0+0.00
พิกัด 12.9802498,99.9534255

ปรับปรุงถนนลาดยางแอสฟัลท์ติกคอนกรีต ขนาดกว้าง ๓เมตร ยาว ๓๕๐เมตร หนา๐.๐๔เมตร หรือมีพื้นที่ลาดยางไม่น้อยกว่า ๑,๐๕๐ตารางเมตร

อบต.หนองกระเจ็ด อ.บ้านลาด จ.เพชรบุรี

องค์การบริหารส่วนตำบล หนองกระเจ็ด

โครงการ

ปรับปรุงถนนลาดยางแอสฟัลท์ติกคอนกรีต หมู่ที่4

สถานที่ก่อสร้าง

หมู่ที่ 4 หนองกระเจ็ด อ บ้านลาด จ เพชรบุรี

ผู้เขียน

(นายศิริชัย ใจกล้า)
ผู้ช่วยนายช่างโยธา

วิศวกร

ตรวจแบบ

(นายพลาพล ม่วงงาม)
ผู้อำนวยการกองช่าง

เห็นชอบ

(นายบรรเทิง เกตุสุริวงศ์)
ปลัด อบต.หนองกระเจ็ด


อนุมัติ

(นายจำรัส เมืองถาวร)
นายก อบต.หนองกระเจ็ด

แสดงแบบ

-แผนที่แสดงลาดยางแอสฟัลท์ติกคอนกรีต

แบบเลขที่	13/ 2568
วัน / เดือน / ปี	17/02/ 2568
แผ่นที่	3
จำนวน	8

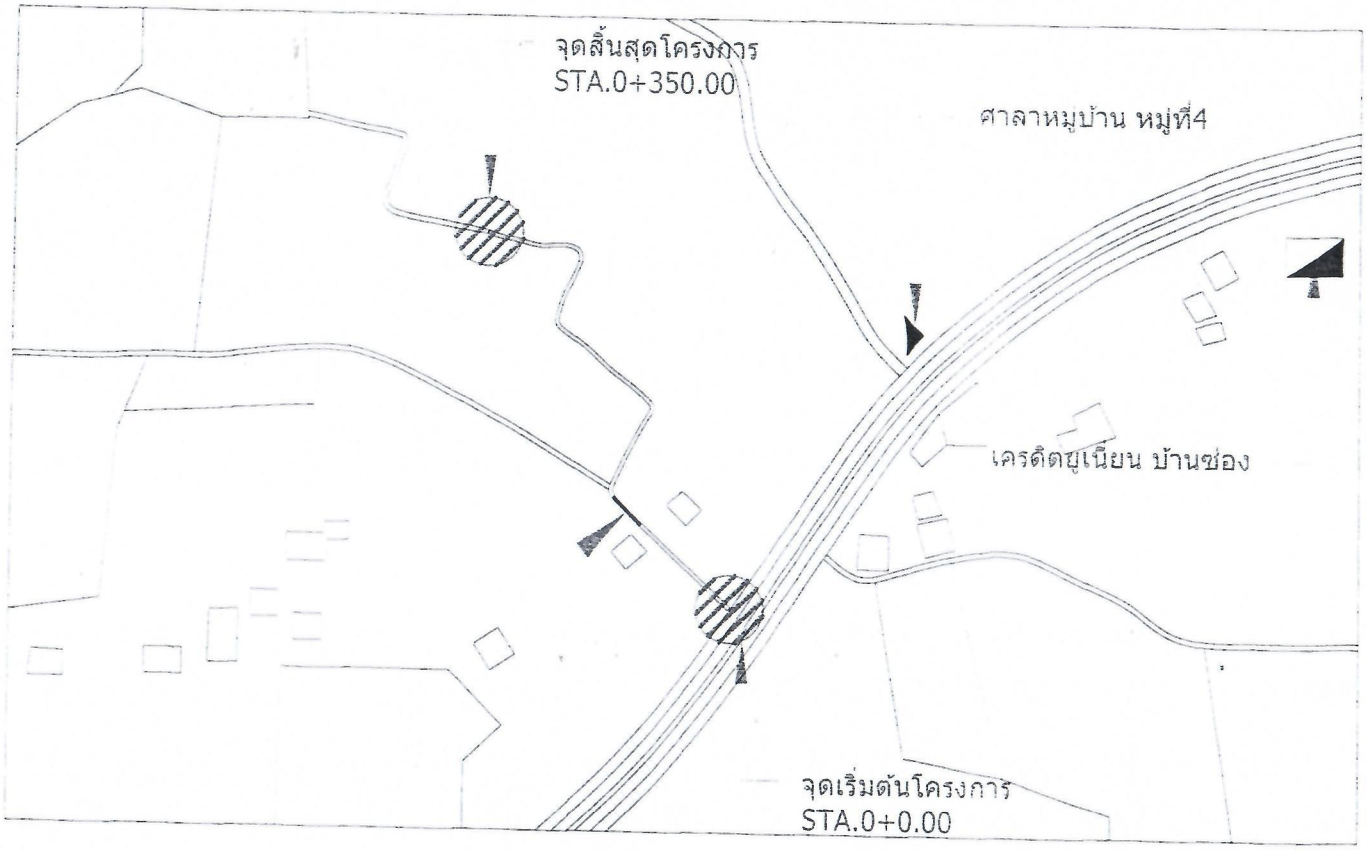

พื้นที่ซ่อมแซม ถนน คสล ขนาดกว้าง ๓เมตร ยาว ๓๐เมตร หนา ๐.๑๕เมตร

องค์การบริหารส่วนตำบล
หนองกระเจ็ด

โครงการ

ปรับปรุงถนนลาดยางแอสฟัลท์ติกคอนกรีต หมู่ที่

สถานที่ก่อสร้าง

หมู่ที่ ๓ หนองกระเจ็ด อ บ้านลาด จ เพชรบุรี

ผู้เขียน

(นายศิริชัย ใจกล้า)
ผู้ช่วยนายช่างโยธา

วิศวกร

ตรวจแบบ

(นายพลาพล มางงาม)
ผู้อำนวยการกองช่าง

เห็นชอบ

(นายบรรเทิง เกตุสุริวงศ์)
ปลัด อบต.หนองกระเจ็ด

อนุมัติ

(นายจารัส เมืองการ)
นายก อบต.หนองกระเจ็ด

แสดงแบบ


-แผนที่แสดงซอมแซมถนน คสล

แบบเลขที่ 13/ 2568


วัน / เดือน / ปี

17/02/ 2568

แผ่นที่	จำนวน
4	8

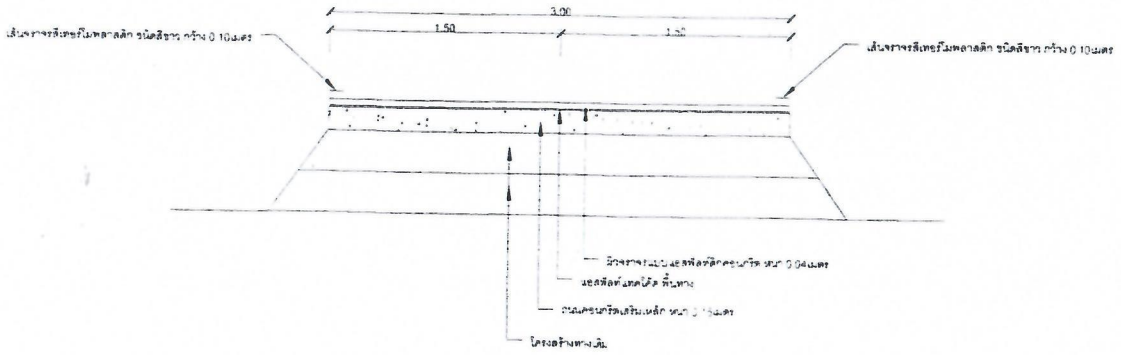

รูปตัดตามขวาง งานปรับปรุงผิวทางแอสฟัลท์ติก คอนกรีต

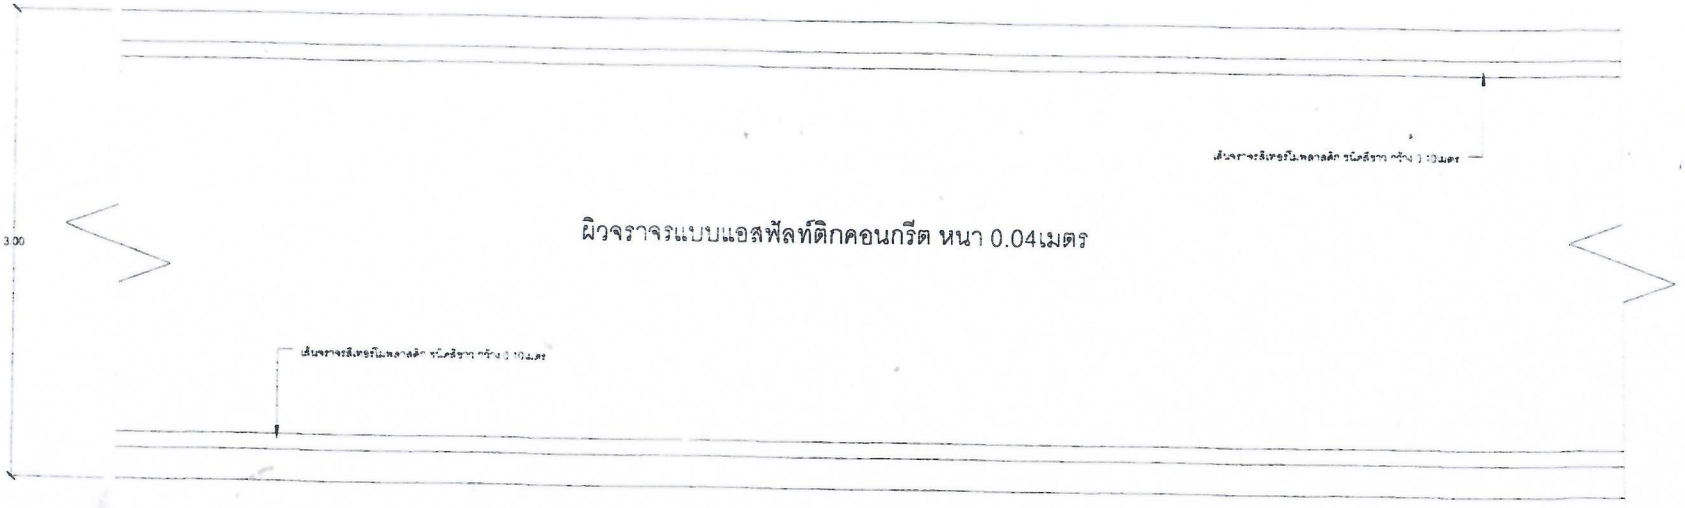

รูปขยายแปลน

องค์การบริหารส่วนตำบล
หนองกระเจ็ด

โครงการ

ปรับปรุงถนนลาดยางแอสฟัลท์ติกคอนกรีต หมู่ที่ง

สถานที่ก่อสร้าง

หมู่ที่ง ต. หนองกระเจ็ด อ บ้านลาด จ. เพชรบุรี

ผู้เขียน

(นายศิริชัย ใจกล้า)
ผู้ช่วยนายช่างโยธา

วิศวกร

ตรวจแบบ

(นายพลาพล มางงาม)
ผู้อำนวยการกองช่าง

เห็นชอบ

(นายบรรเทิง เกตุสุริวงค์)
ปลัด อบต.หนองกระเจ็ด

อนุมัติ

(นายจำรัส เมืองถาวร)
นายก อบต.หนองกระเจ็ด

แสดงแบบ


-รูปตัด-ขยาย ด้านต่าง ๆของป้าย
-รายการประกอบแบบ

แบบเลขที่ 13/ 2568

วัน / เดือน / ปี


17/02/ 2568

แผ่นที่	จำนวน
5	8

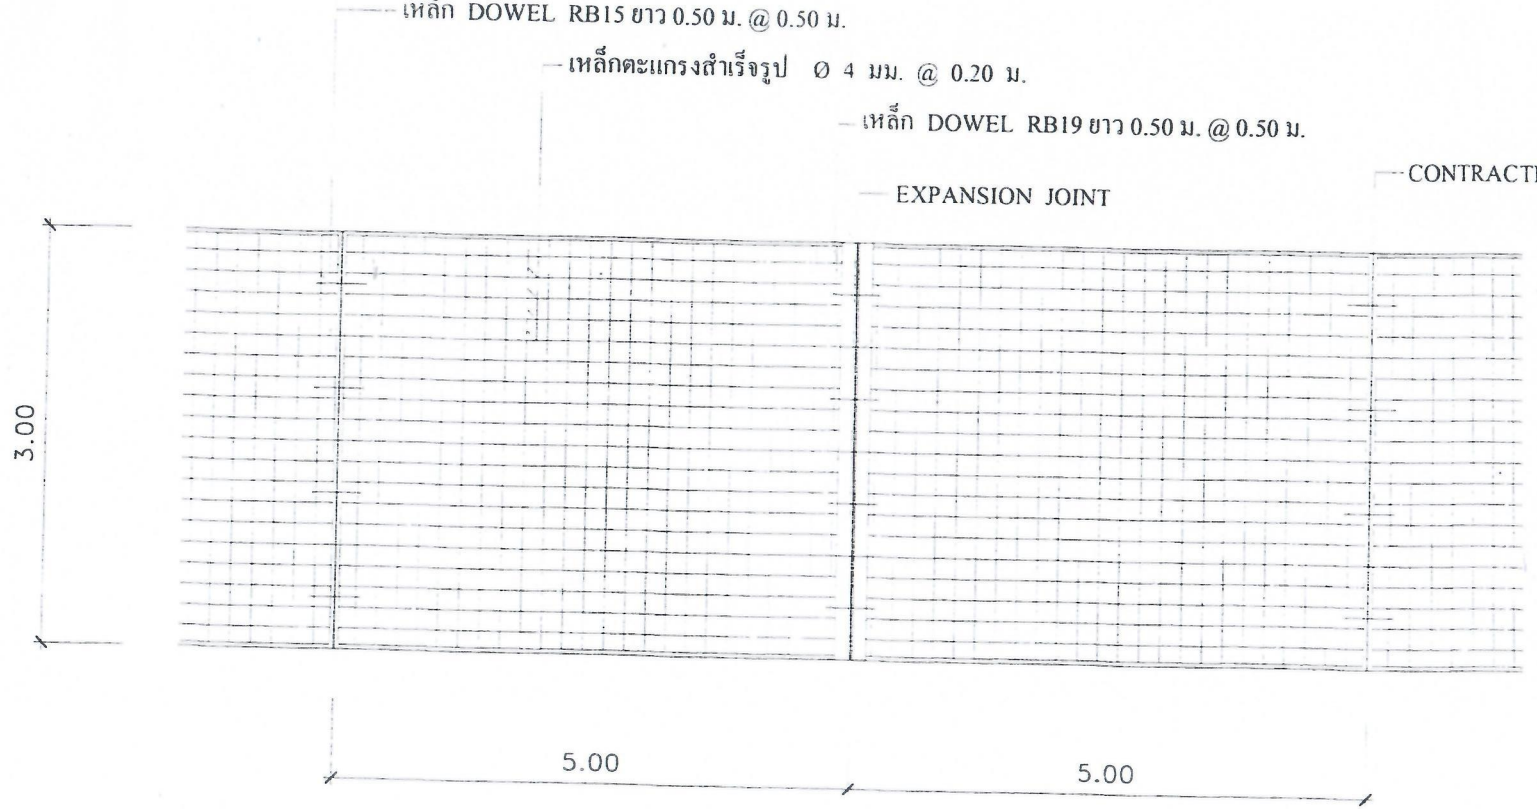


แปลนการวางตะแกรงเหล็ก

No scale

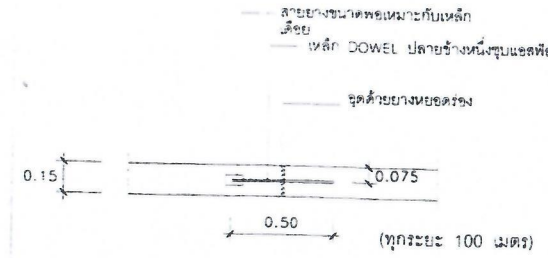


EXPANSION JOINT

No scale

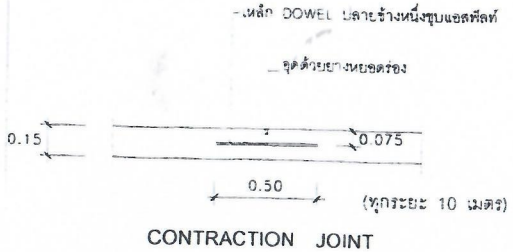


CONTRACTION JOINT

No scale

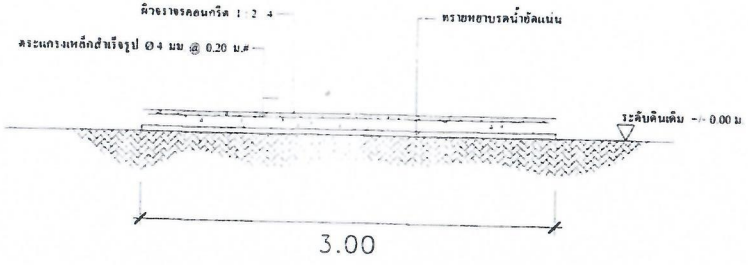

รูปตัด - ขยาย ตามขวางถนนแนว

No scale

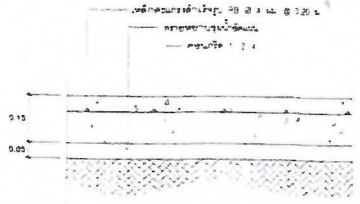

รายละเอียดถนนคอนกรีตเสริมเหล็ก

No scale

องค์การบริหารส่วนตำบล
หนองกระเจ็ด

โครงการ

ปรับปรุงถนนลาดยางแอสฟัลท์ติกคอนกรีต หมู่ที่ 4

สถานที่ก่อสร้าง

หมู่ที่ 4 ต. หนองกระเจ็ด อ.บ้านลาด จ. เพชรบุรี

ผู้เขียบ

(นายศิริชัย ใจกล้า)
ผู้ช่วยนายช่างโยธา

วิศวกร

ตรวจแบบ

(นายพลาพล มางงาม)
ผู้อำนวยการกองช่าง

เห็นชอบ

(นายบรรเทิง เกตุสุริวงศ์)
ปลัด อบต.หนองกระเจ็ด

อนุมัติ

(นายจำรัส เมืองถาวร)
นายก อบต.หนองกระเจ็ด

แสดงแบบ


- แปลนการวางตะแกรงเหล็ก

แบบเลขที่ 13/ 2568


วัน / เดือน / ปี

17/02/ 2568


แผ่นที่	จำนวน
6	8

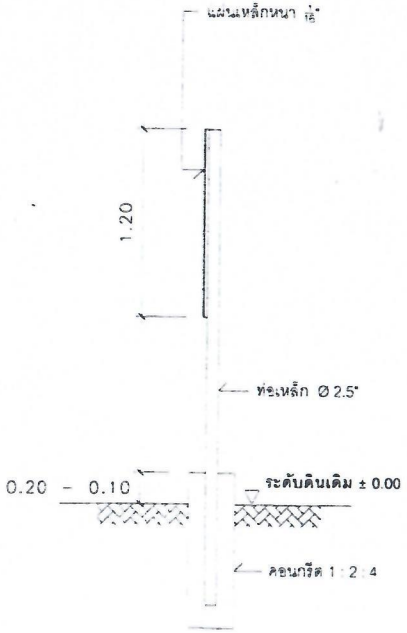

แบบแสดงด้านข้างป้าย
มาตราส่วน 1 : 25

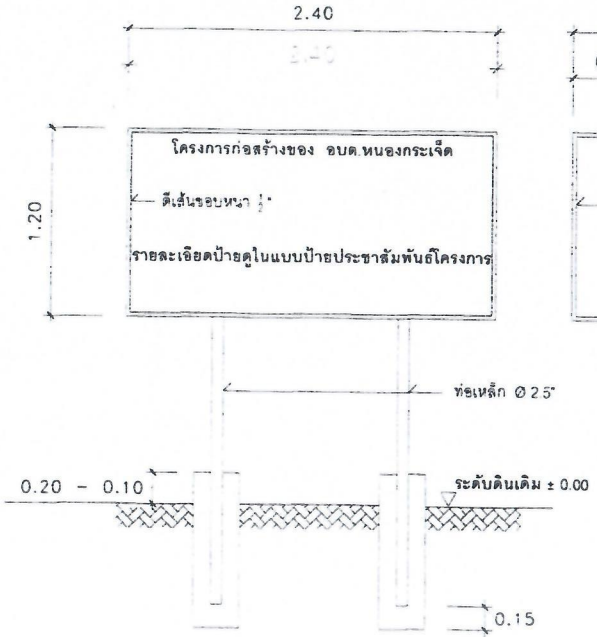

แบบแสดงด้านหน้าป้าย
มาตราส่วน 1 : 25

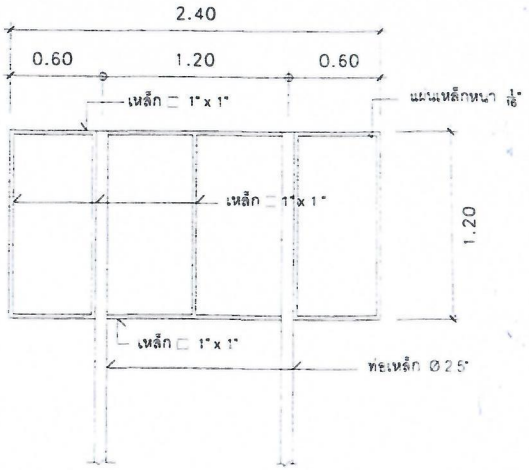

แบบแสดงด้านหลังป้าย
มาตราส่วน 1 : 25


รายการประกอบแบบ

1.เสา พื้นป้ายทาสีเขียวทั้งสองด้านใช้สีน้ำมัน ก่อนทาสีจริงผู้รับจ้าง
ต้องทำการทาสีกันสนิมก่อน 1 ครั้ง จึงทำการทาสีจริง

2.ตัวหนังสือใช้สีขาว (จัดตามความเหมาะสมกับตัวป้าย)

3.แผ่นเหล็กที่ใช้มีขนาด กว้าง 1.20 เมตร ยาว 2.40 เมตร หนา 1/16"

4.ก่อนทำการปักป้ายโครงการผู้รับจ้างต้องทำการแจ้งผู้ควบคุมงานให้ทราบก่อน

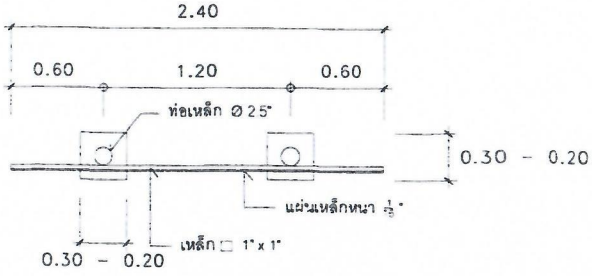

แบบแสดงแปลนป้าย
มาตราส่วน 1 : 25

องค์การบริหารส่วนตำบล
หนองกระเจ็ด

โครงการ
ปรับปรุงถนนลาดยางแอสฟัลท์ติกคอนกรีต หมู่ที่4

สถานที่ก่อสร้าง
หมู่ที่4 ต. หนองกระเจ็ด อ.บ้านลาด จ. เพชรบุรี

ผู้เขียน
(นายศิริชัย ใจกล้า)
ผู้ช่วยนายช่างโยธา

วิศวกร

ตรวจแบบ
(นายพลาพล ม่วงงาม)
ผู้อำนวยการกองช่าง

เห็นชอบ
(นายบรรเทิง เกตุสุริวงศ์)
ปลัด อบต.หนองกระเจ็ด


อนุมัติ
(นายจำรัส เมืองถาวร)
นายก อบต.หนองกระเจ็ด

แสดงแบบ
-รูปตัด-ขยาย ด้านต่างๆของป้าย
-รายการประกอบแบบ


แบบเลขที่ 13/ 2568

วัน / เดือน / ปี
17/02/ 2568

แผ่นที่	จำนวน
7	8

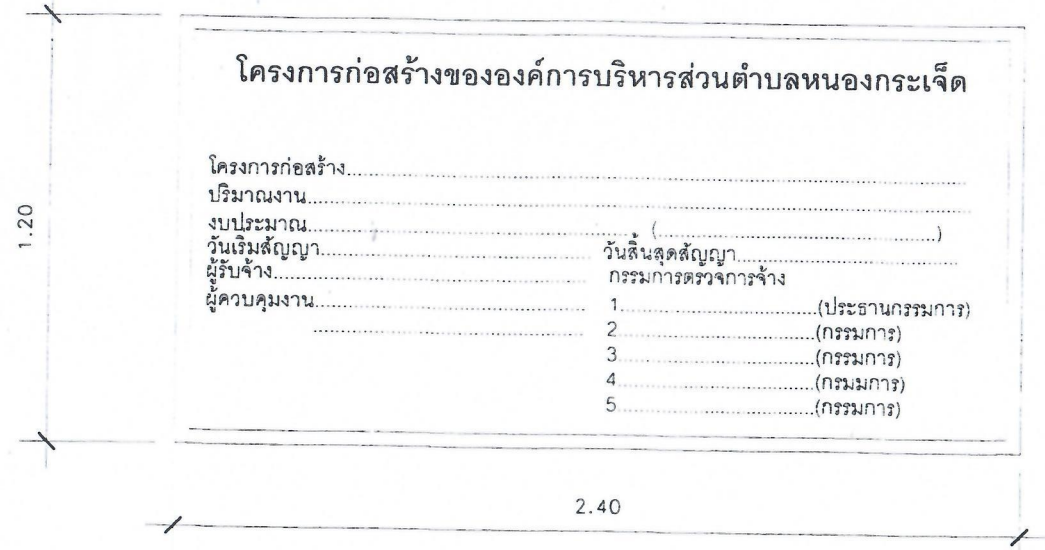

แบบป้ายประชาสัมพันธ์โครงการก่อสร้างขององค์การบริหารส่วนตำบลหนองกระเจ็ด

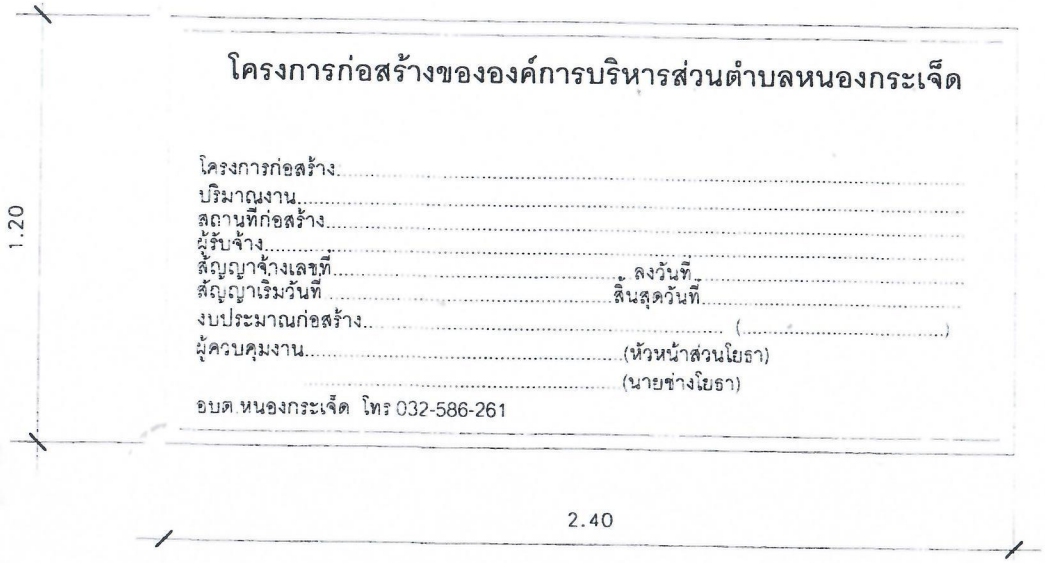

แบบป้ายติดประกาศเพื่อประชาสัมพันธ์(ป้ายชั่วคราว)

หมายเหตุ

ก่อนที่ผู้รับจ้างเข้าดำเนินการก่อสร้าง
ต้องทำการติดตั้งป้ายประชาสัมพันธ์(ป้ายชั่วคราว)
ทำด้วยไม้อัด จำนวน 1 ป้าย ขนาดกว้าง 1.20 เมตร
ยาว 2.40 เมตร พื้นทาสีเขียว ตัวหนังสือ
สีขาว ตามรายละเอียดในแบบที่กำหนดให้.

องค์การบริหารส่วนตำบล
หนองกระเจ็ด

โครงการ

ปรับปรุงถนนลาดยางแอสฟัลท์ติกคอนกรีต หมู่ที่4

สถานที่ก่อสร้าง

หมู่ที่4 ต. หนองกระเจ็ด อ.บ้านลาด จ. เพชรบุรี

ผู้เขียน

(นายศิริชัย ใจกล้า)
ผู้ช่วยนายช่างโยธา

วิศวกร

ตรวจแบบ

(นายพลาพล มวงงาม)
ผู้อำนวยการกองช่าง

เห็นชอบ

(นายบรรเทิง เกตุสุริวงศ์)
ปลัด อบต.หนองกระเจ็ด

อนุมัติ

(นายจำรัส เมืองถาวร)
นายก อบต.หนองกระเจ็ด

แสดงแบบ

- แบบป้ายติดประกาศเพื่อประชาสัมพันธ์ โครงการก่อสร้างของ อบต. หนองกระเจ็ด
- แบบป้ายติดประกาศเพื่อประชาสัมพันธ์ (ป้ายชั่วคราว)

แบบเลขที่ 13/ 2568

วัน / เดือน / ปี

17/02/ 2568

แผ่นที่	จำนวน
8	8